


PLAN DE MODERNISATION ET D'EQUIPEMENT DES  
ROUTES DEPARTEMENTALES  
INFRASTRUCTURES - NOUVELLES  
RD154  
AMENAGEMENT DU CARREFOUR  
AVEC LA RD 113 A ORGEVAL  
CANTON DE POISSY SUD  
COMMUNE DE ORGEVAL

PLAN SYNOPTIQUE DES TRAVAUX

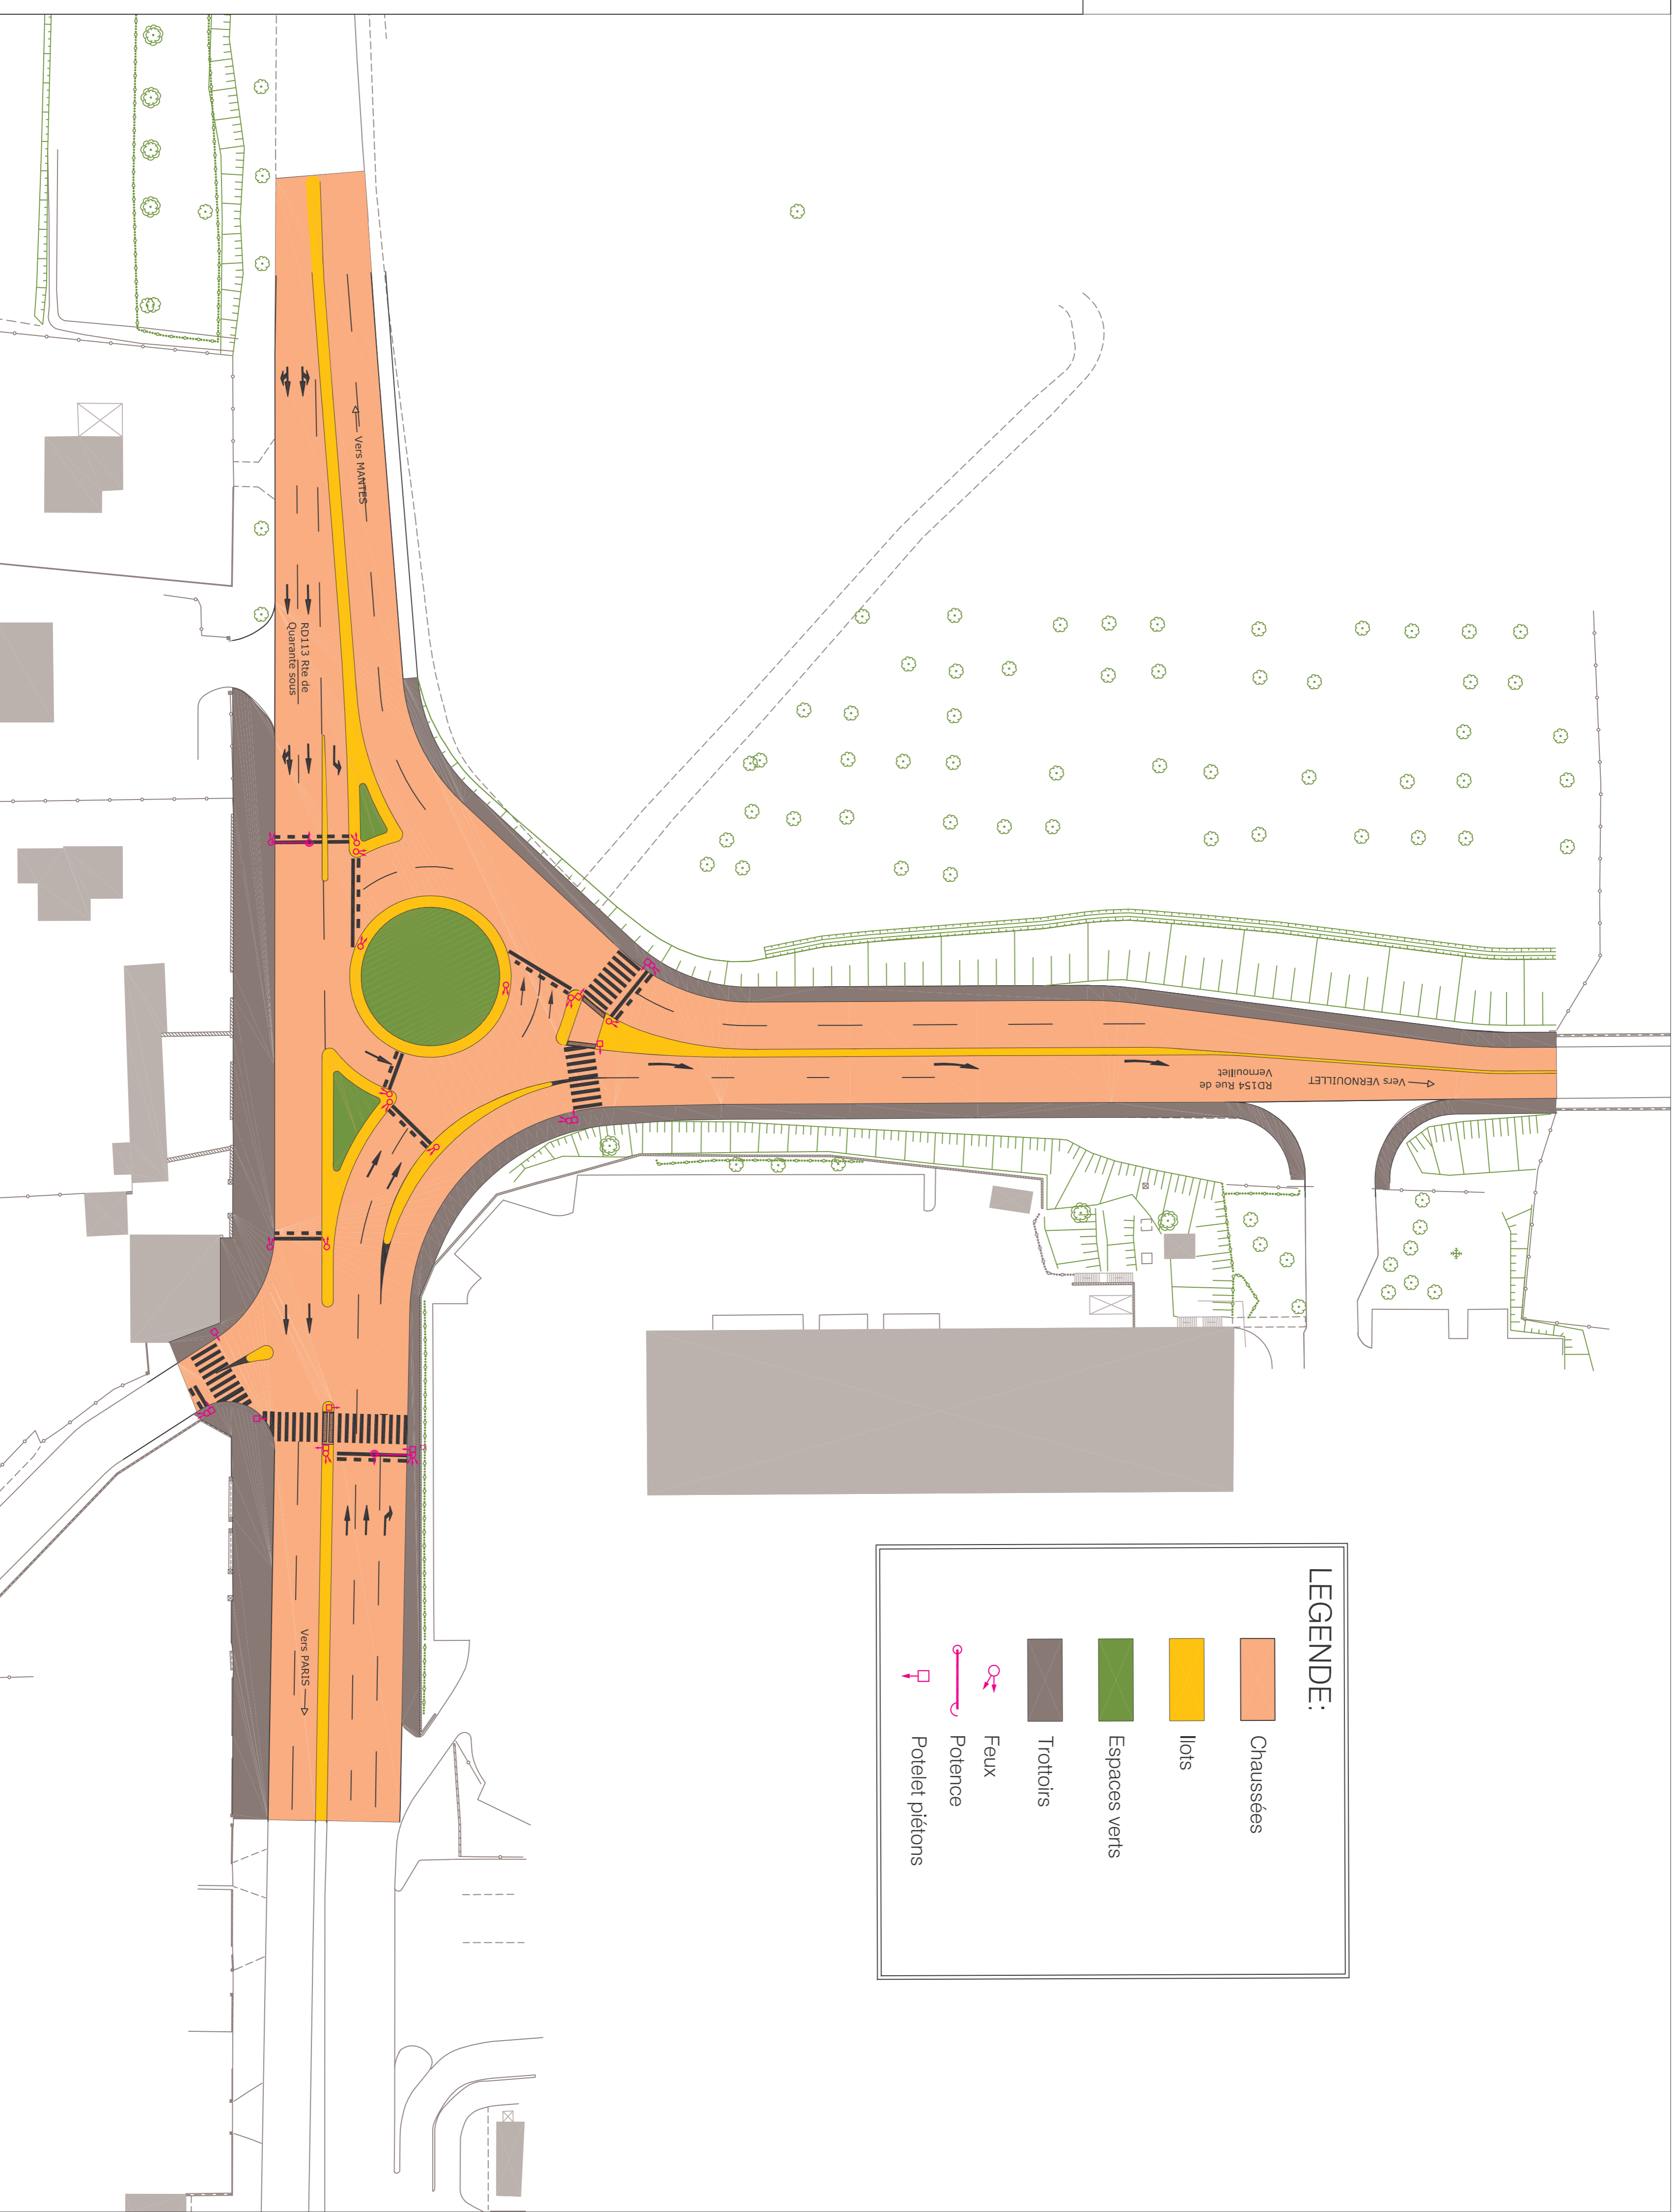

**LEGENDE:**

- Chaussées
- Ilots
- Espaces verts
- Trottoirs
- Feux
- Potence
- Poteler piétons